


# 0A

REZ-DE-CHAUSSÉE  
ERDGESCHOSS

## LES JARDINS DE MARNACH 2

BUREAU / BÜRO  
COMMERCE / GESCHÄFTSRAUM

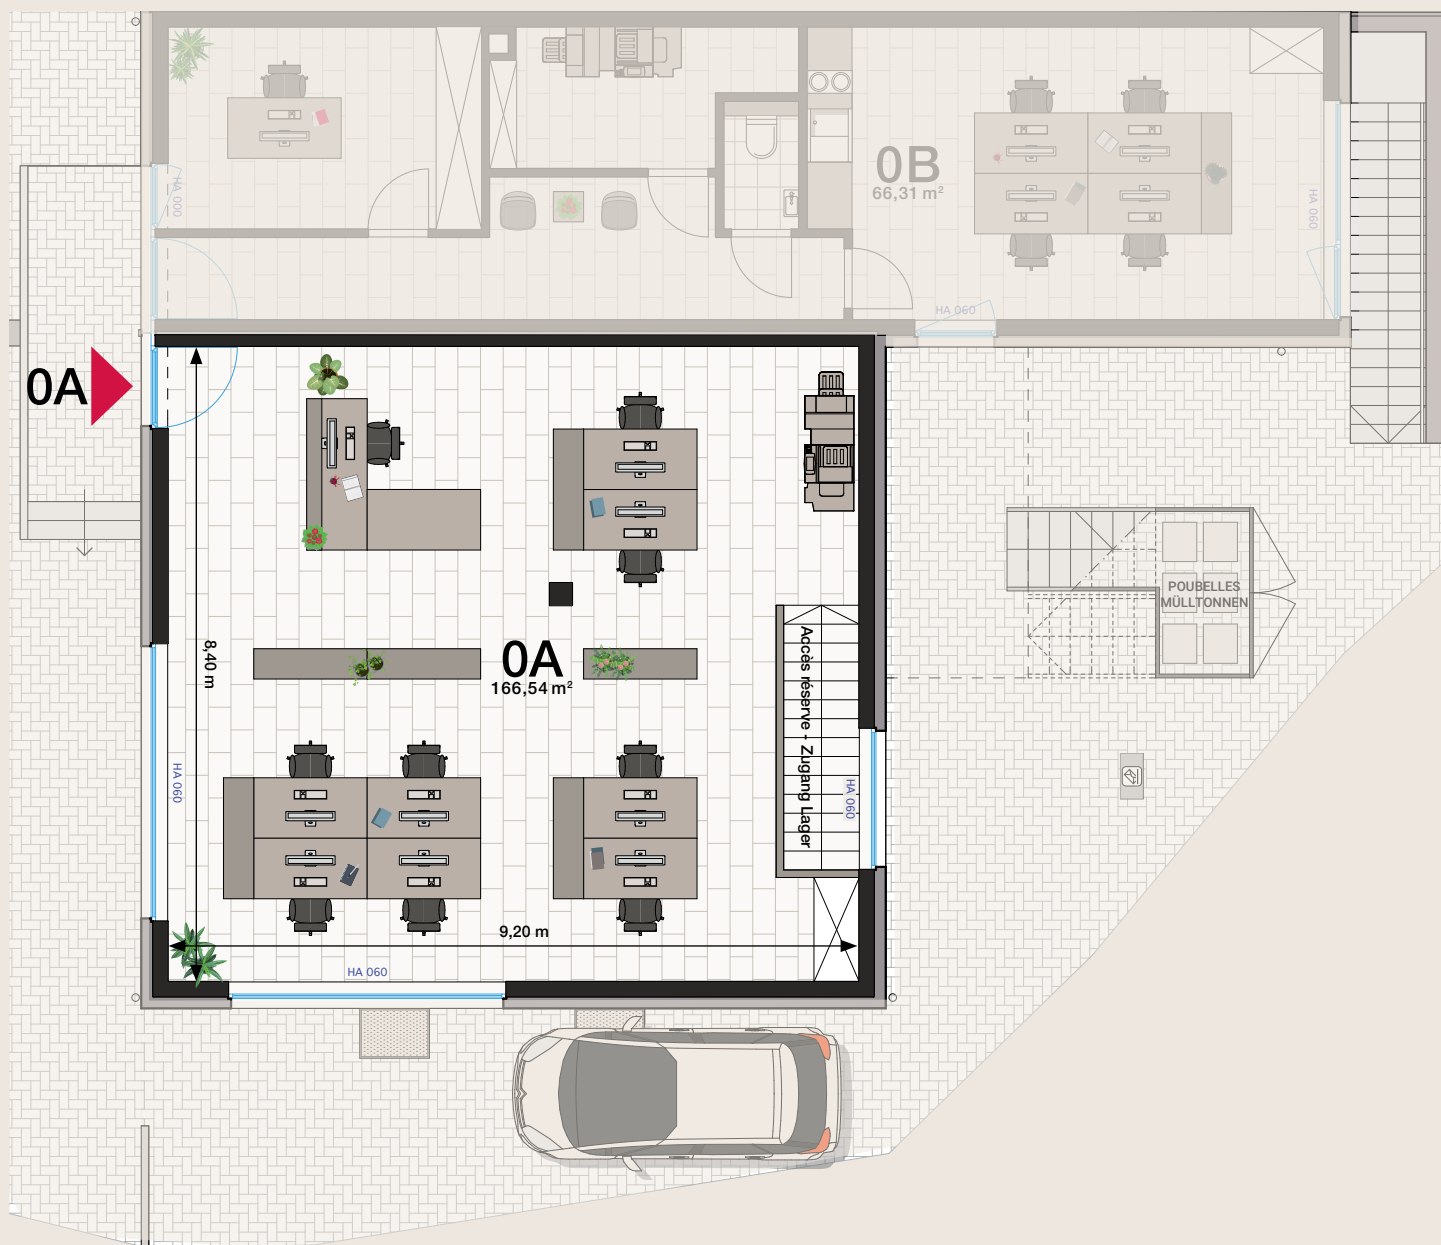

**SUPERFICIE BRUTE / BRUTTOFLÄCHE: 166,54 m<sup>2</sup>**

REZ-DE-CHAUSSÉE / ERDGESCHOSS: 83,27 m<sup>2</sup>

SOUS-SOL / UNTERGESCHOSS: 83,27 m<sup>2</sup>

Hauteur sous plafond / Deckenhöhe: 2,67 m

Hauteur sous faux-plafond / Höhe unter Abhangdecke: min. 2,40 m

0 1 2 3m

Échelle / Maßstab - 1/100<sup>e</sup>

Infos  
+352 26 95 74 30  
commercial@piernat.com  
[www.piernat.com](http://www.piernat.com)

 **pierre  
nature**  
créateur de valeurs

Visitez le site web du projet sur  
Besuchen Sie die Website des Projektes


[www.mnc.lu](http://www.mnc.lu)

# 0A

SOUS-SOL  
UNTERGESCHOSS

## LES JARDINS DE MARNACH 2

BUREAU / BÜRO  
COMMERCE / GESCHÄFTSRAUM

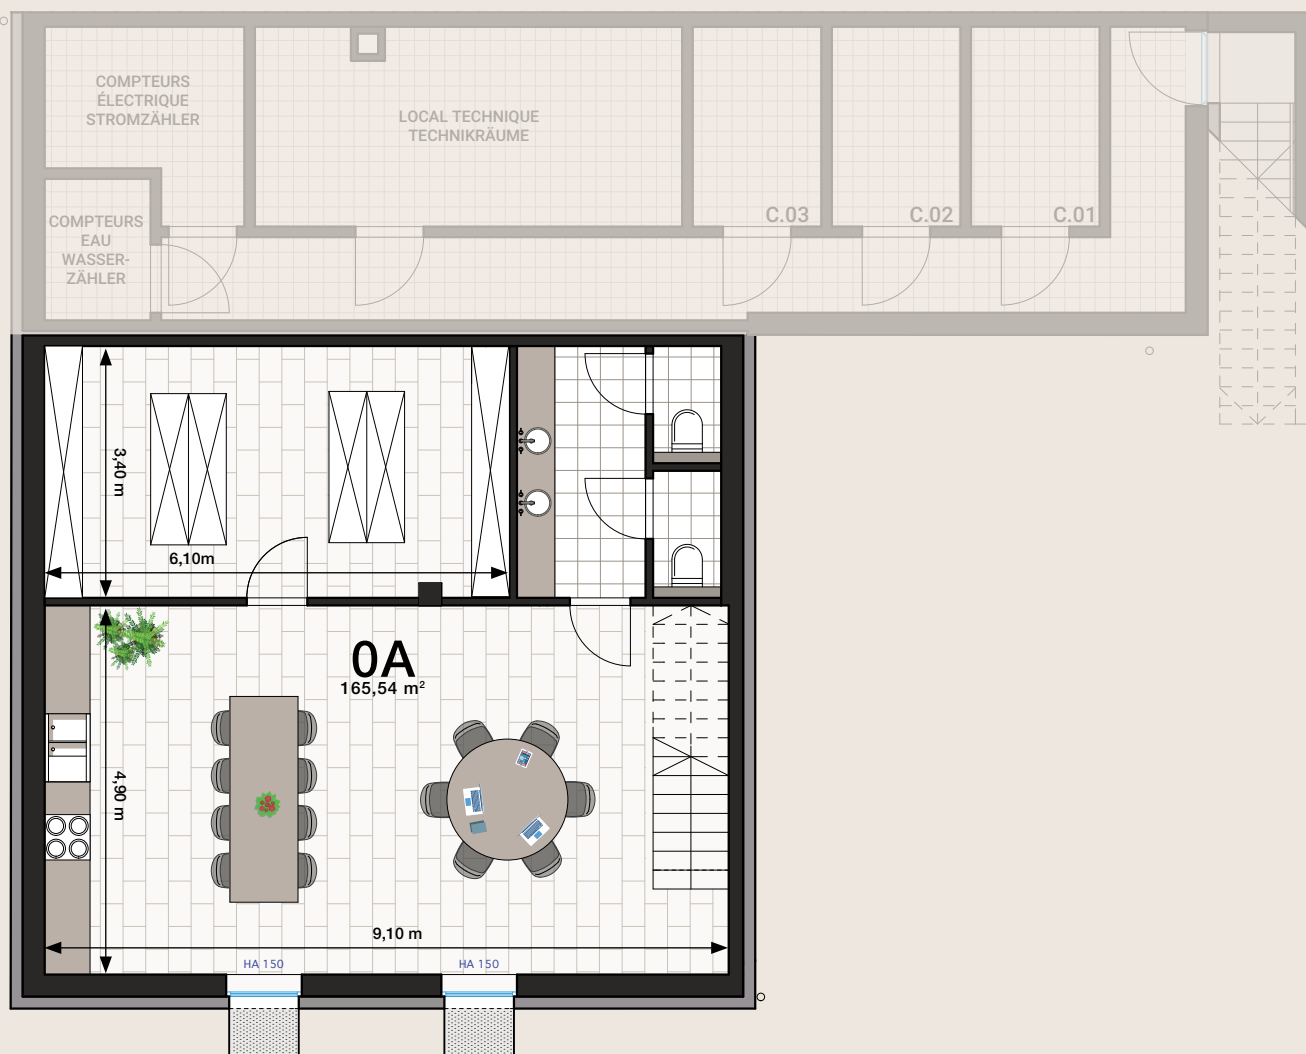

**SUPERFICIE BRUTE / BRUTTOFLÄCHE: 166,54 m<sup>2</sup>**  
 REZ-DE-CHAUSSÉE / ERDGESCHOSS: 83,27 m<sup>2</sup>  
 SOUS-SOL / UNTERGESCHOSS: 83,27 m<sup>2</sup>

Hauteur sous plafond / Deckenhöhe: 2,46 m

0 1 2 3m  
 Échelle / Maßstab - 1/100<sup>e</sup>

Infos  
 +352 26 95 74 30  
 commercial@piernat.com  
 www.piernat.com

 **pierre  
nature**  
 créateur de valeurs

Visitez le site web du projet sur  
 Besuchen Sie die Website des Projektes

**www.mnc.lu**