


# OB

## LES JARDINS DE MARNACH 2

BUREAU / BÜRO  
COMMERCE / GESCHÄFTSRAUM

REZ-DE-CHAUSSÉE  
ERDGESCHOSS

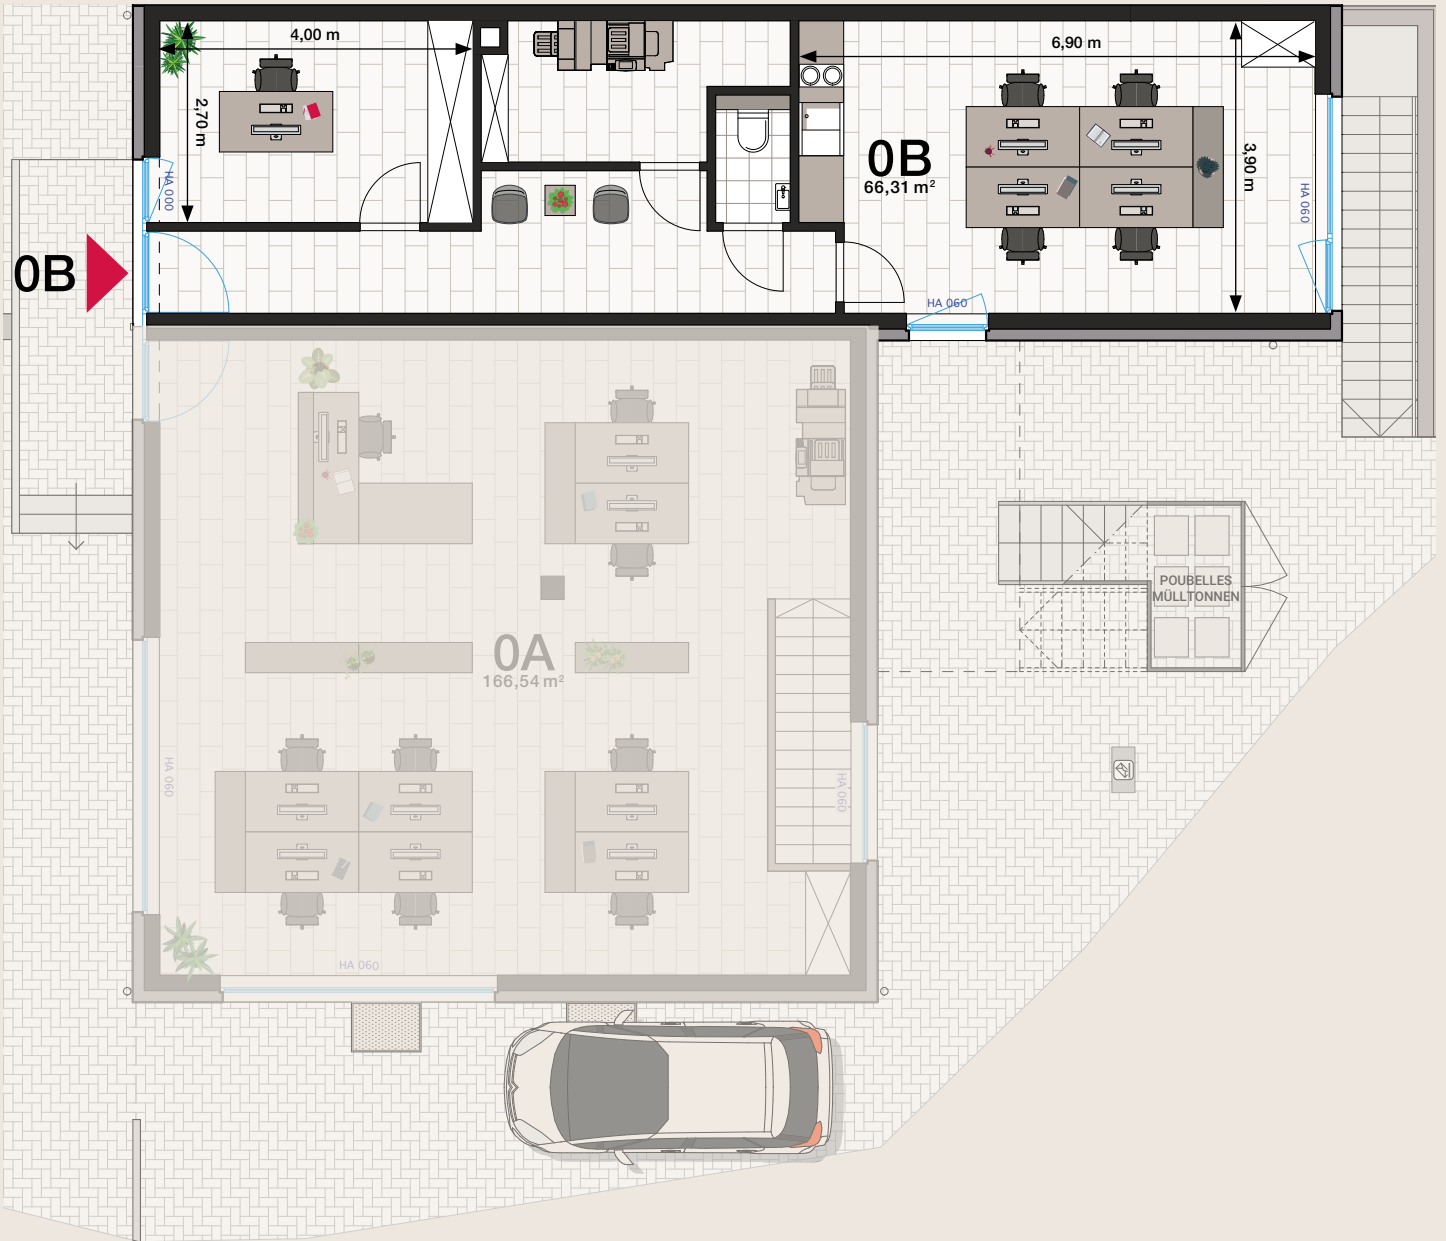

**A** CLASSE DE PERFORMANCE ÉNERGÉTIQUE



SUPERFICIE BRUTE / BRUTTOFLÄCHE: 66,31 m<sup>2</sup>

Hauteur sous plafond / Deckenhöhe: 2,67 m  
Hauteur sous faux-plafond / Höhe unter Abhangdecke: min. 2,40 m

0 1 2 3m

Échelle / Maßstab - 1/100<sup>e</sup>

Infos  
+352 26 95 74 30  
commercial@piernat.com  
[www.piernat.com](http://www.piernat.com)

 pierre  
nature  
créateur de valeurs

Visitez le site web du projet sur  
Besuchen Sie die Website des Projektes

[www.mnc.lu](http://www.mnc.lu)